

Grundejerforeningen
Bogfinke-/Blåmejsevej
v/formand Jens Bundgaard
Bogfinkevej 42
8382 Hinnerup

26-11-2000.

Til generalforsamlingen, mandag den 11-12-2000.

Forslag vedr. vejfonden og hvilke områder af grundejerforeningen den dækker.

Der stilles forslag om at vedtægterne tilføjes en detaljeret beskrivelse af hvilke områder af grundejerforeningen der er dækket af vejfonden og hvilke der i givet fald ikke er det.


VEDTÆGTS ÆNDRING

Ved sidste generalforsamling blev det ikke tilkendegivet om området fra Bogfinkevej 39-79 har samme rettigheder til vejfonden andre dele af grundejerforeningen.

Skulle det vise sig at der er områder der ikke er dækket, reduceres disse områders bidrag til grundejerforeningen således at det kun er de faktiske udgifter der dækkes.

Desuden returneres den del af indbetalingerne som derfor er uretmæssigt indbetalt fra 1997 til denne ændring gennemføres.

Dette forslag bortfalder såfremt generalforsamlingen entydigt giver tilsagn om at vejfonden, som alle bidrager til, også giver alle samme rettigheder.

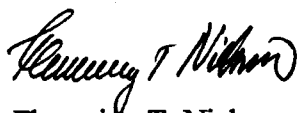

Flemming T. Nielsen
Bogfinkevej 39.

GRUNDEJERFORENINGEN
Bogfinke- og Blåmejsevej
V/formand Jens Bundgaard
Bogfinkevej 42
8382 Hinnerup

Hinnerup den 26. November 2000

**FORSLAG VEDR.
ETABLERING AF HASTIGHEDSSÆNKENDE FORANSTALTNINGER PÅ BOGFINKEVEJ**

På sidste generalforsamling blev der nedsat et udvalg, til at udarbejde et forslag til hastighedssænkende foranstaltninger på Bogfinkevej. Udvalgets arbejde har resulteret i følgende forslag:

- ❖ Etablering af to vejbumpe i henhold til vedlagte skitse
- ❖ Opstilling af advarselsskilt for vejbump
- ❖ Pålægning af en farvet belægning i det første kryds efter indkørsel fra Rylevej
- ❖ Pålægning af fuldt stop (hajtænder) ved stikveje (se vedlagte skitse)


En etablering af ovennævnte forslag vil kræve et budget på kr. 35.000,-

Der stilles hermed forslag om, at ovennævnte forslag vedtages, og at det fornødne beløb afsættes i budgettet.

På udvalgets vegne


Kim Søgaard

BROSTEN
LÅSTBR

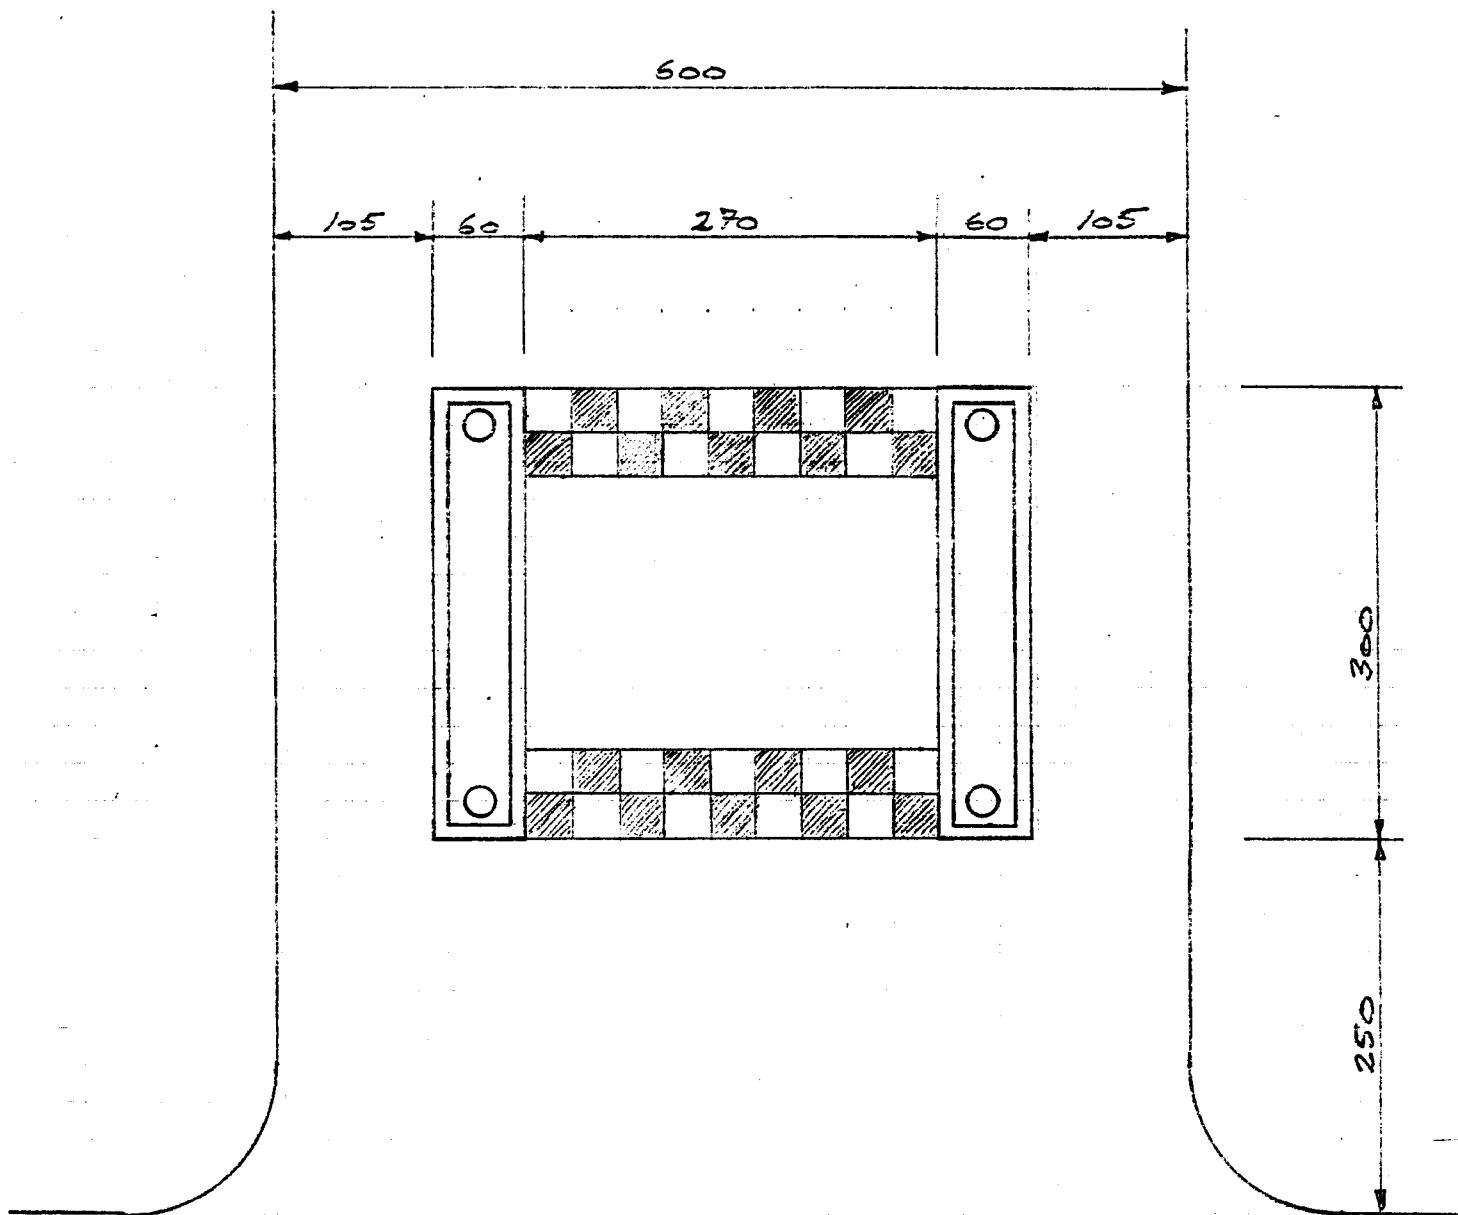


MÅLSKITSE FOR VEYBUMP

BOGFINKEVEY

PILHØYDE: 10 CM

RADIUS: 11 M

MÅLESTOK: 1:50

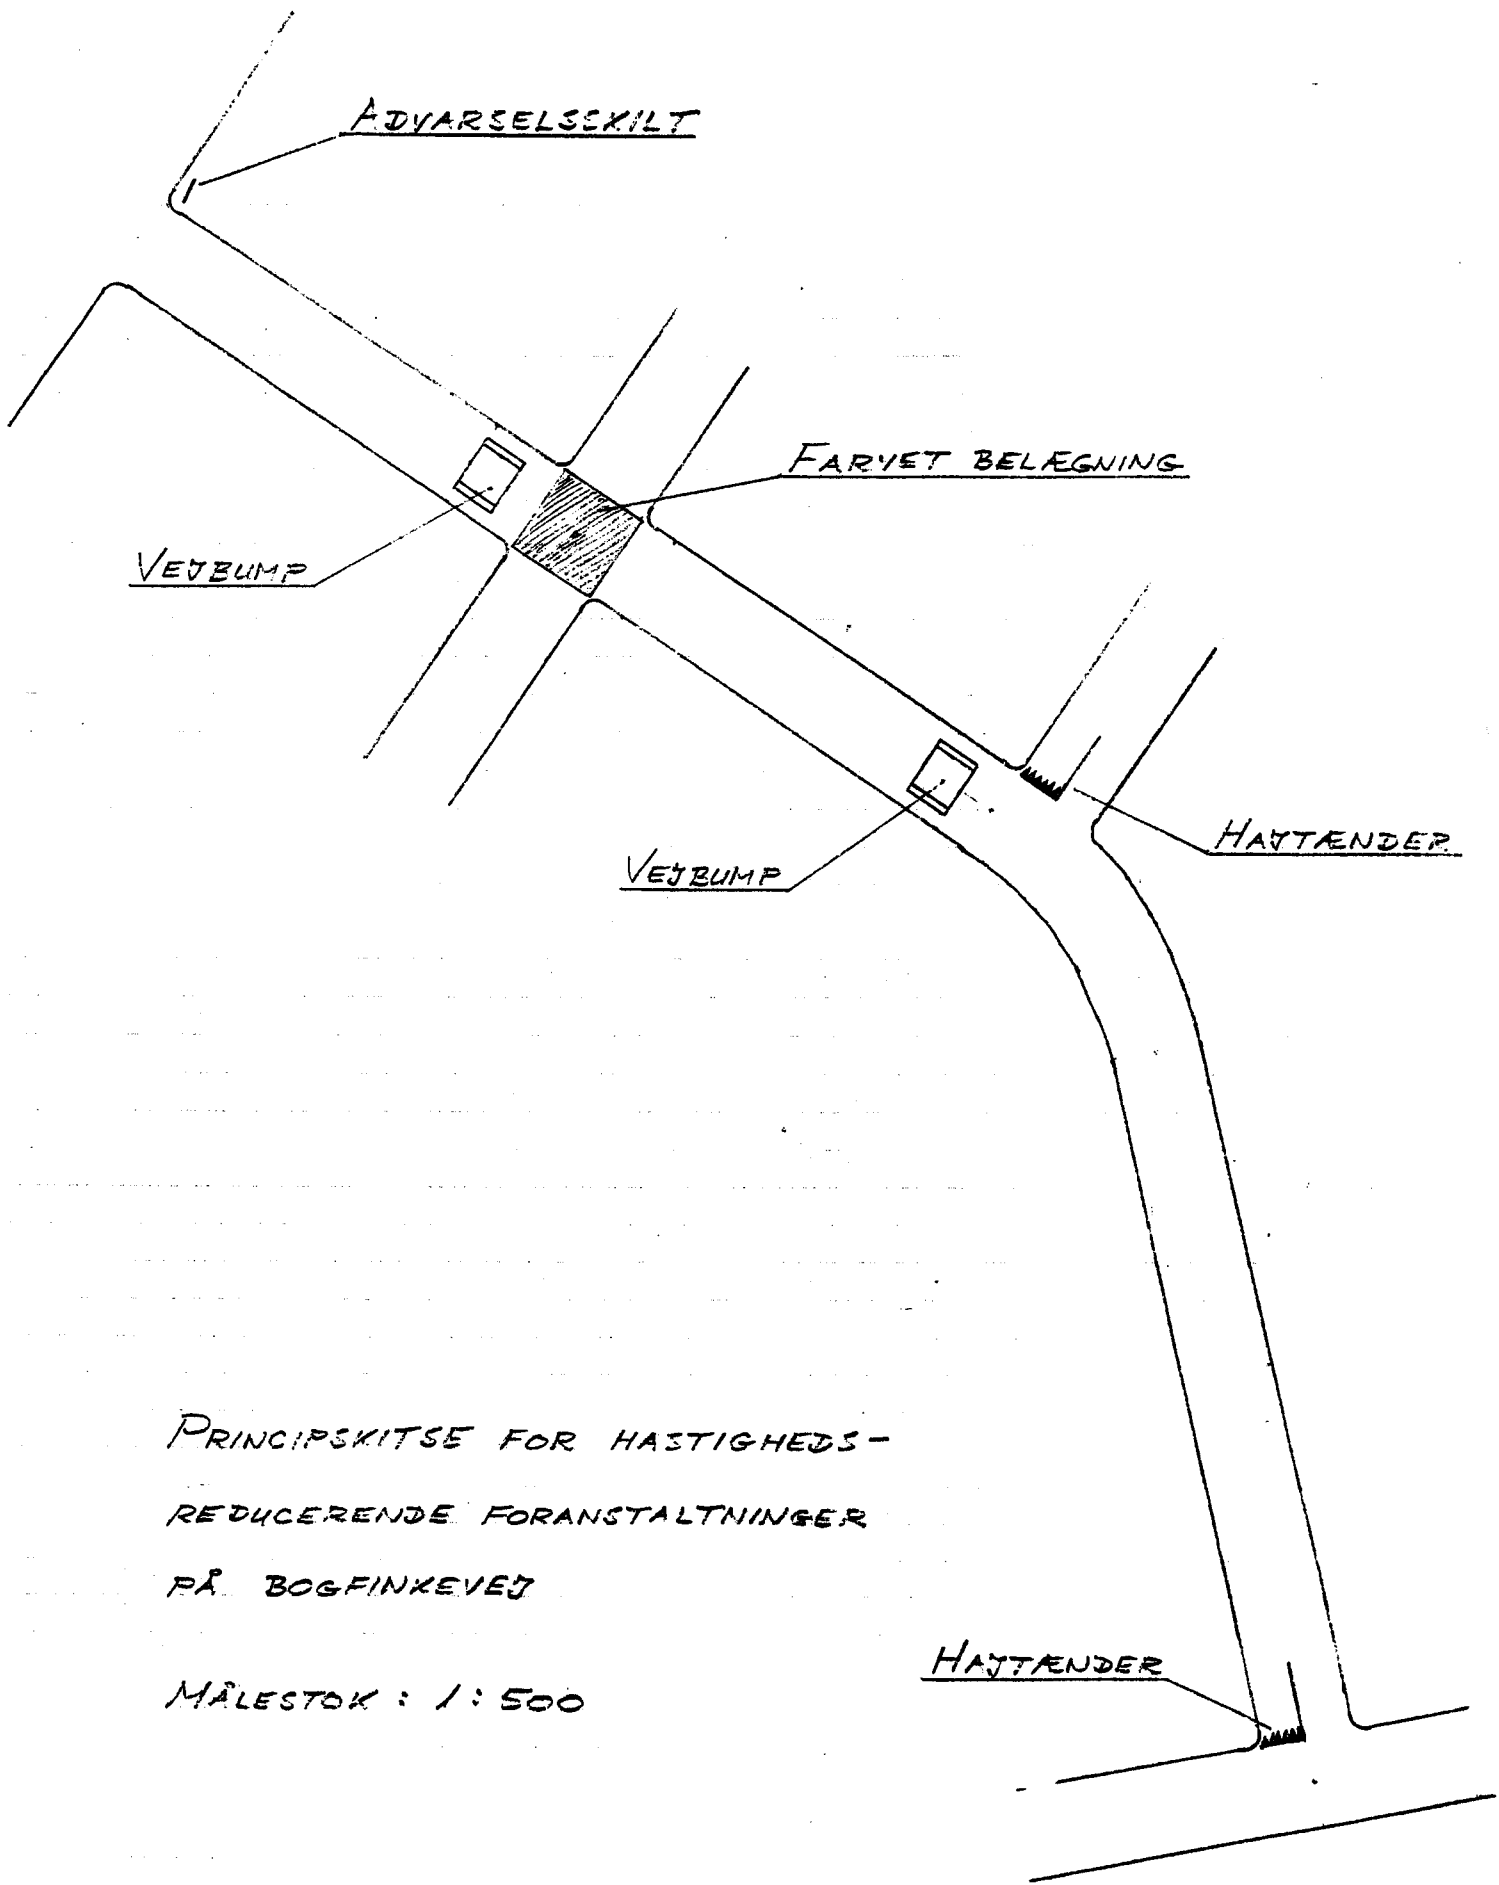

PRINCIPSKITSE FOR HASTIGHEDS-
REDUCERENDE FORANSTALTNINGER
PÅ BOGFINKEVEJ

MÅLESTOK : 1 : 500